


Provincie Antwerpen

gemeente malle


deelgemeente Westmalle

Kadaster : 1ste afdeling  
Sectie C 180g en 180f

plan opgemaakt op basis van het opmetingsplan  
van Emiel Wouters, Zandhoven dd 5 juni 1930  
en op basis van P.V. van afpaling opgemaakt  
door Kris Mintjens dd 24 augustus 2018

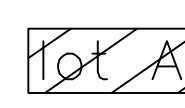 lot A 309 m2 gratis af te staan  
aan de gemeente Malle

-  ontworpen rooilijn
-  hekwerk
-  draadafsluiting
-  rand gracht
-  rand weg
-  as weg
-  haag
-  boom
-  kadastrale grens
- bp betonpaal

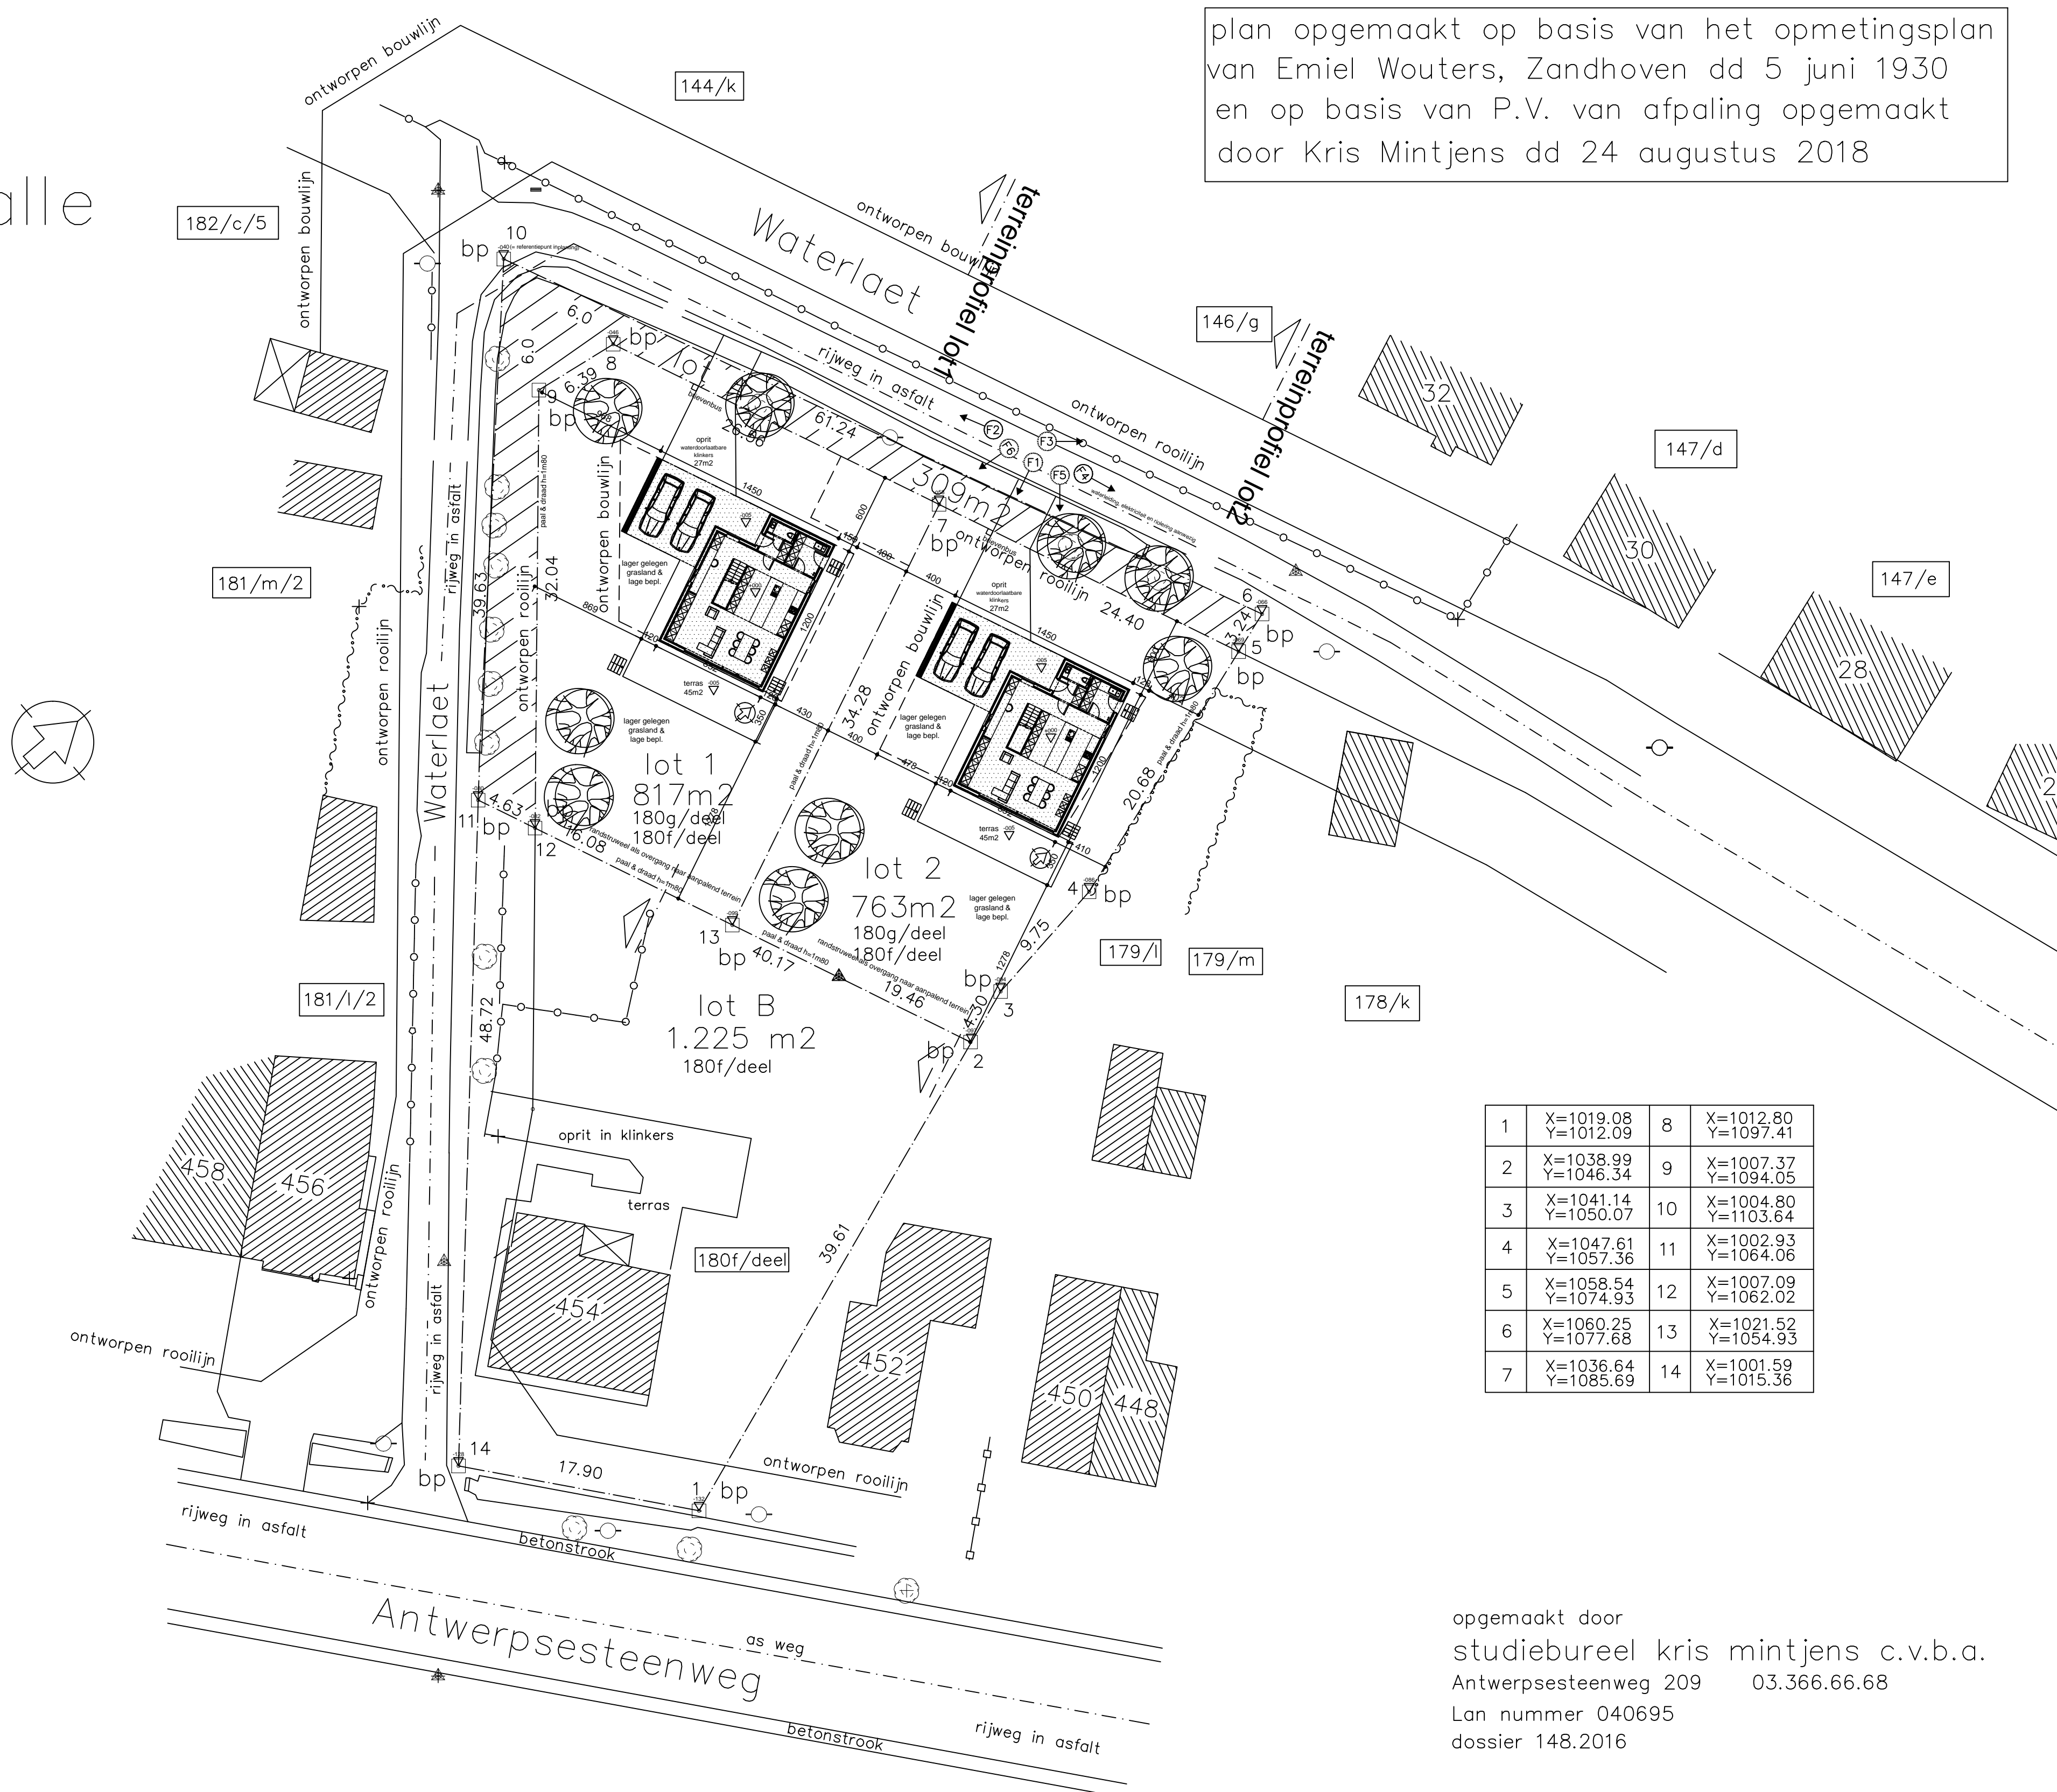

1	X=1019.08 Y=1012.09	8	X=1012.80 Y=1097.41
2	X=1038.99 Y=1046.34	9	X=1007.37 Y=1094.05
3	X=1041.14 Y=1050.07	10	X=1004.80 Y=1103.64
4	X=1047.61 Y=1057.36	11	X=1002.93 Y=1064.06
5	X=1058.54 Y=1074.93	12	X=1007.09 Y=1062.02
6	X=1060.25 Y=1077.68	13	X=1021.52 Y=1054.93
7	X=1036.64 Y=1085.69	14	X=1001.59 Y=1015.36

opgemaakt door  
studiebureel kris mintjens c.v.b.a.  
Antwerpsesteenweg 209 03.366.66.68  
Lan nummer 040695  
dossier 148.2016